


DOCUMENTO N°2

PLANOS

INDICE DOCUMENTO Nº2

PLANOS

- PLANO Nº 1. SITUACIÓN Y EMPLAZAMIENTO
- PLANO Nº 2. PLANTA GENERAL
- PLANO Nº 3. IMPLANTACION
- PLANO Nº 4. ESQUEMA DEL TRATAMIENTO
- PLANO Nº 5. LINEA DE AGUA
- PLANO Nº 6. LINEA DE LODOS
- PLANO Nº 7. INSTALACION ELECTRICA
- PLANO Nº 8. POZO DE BOMBEO
- PLANO Nº 9. ROTOTAMIZ
- PLANO Nº 10. TANQUE DE TORMENTAS
- PLANO Nº 11. SBR
- PLANO Nº 12. PLANTA DEL COLECTOR DE VERTIDO
- PLANO Nº 13. PERFIL LONGITUDINAL COLECTOR
- PLANO Nº 14. DETALLES DEL COLECTOR

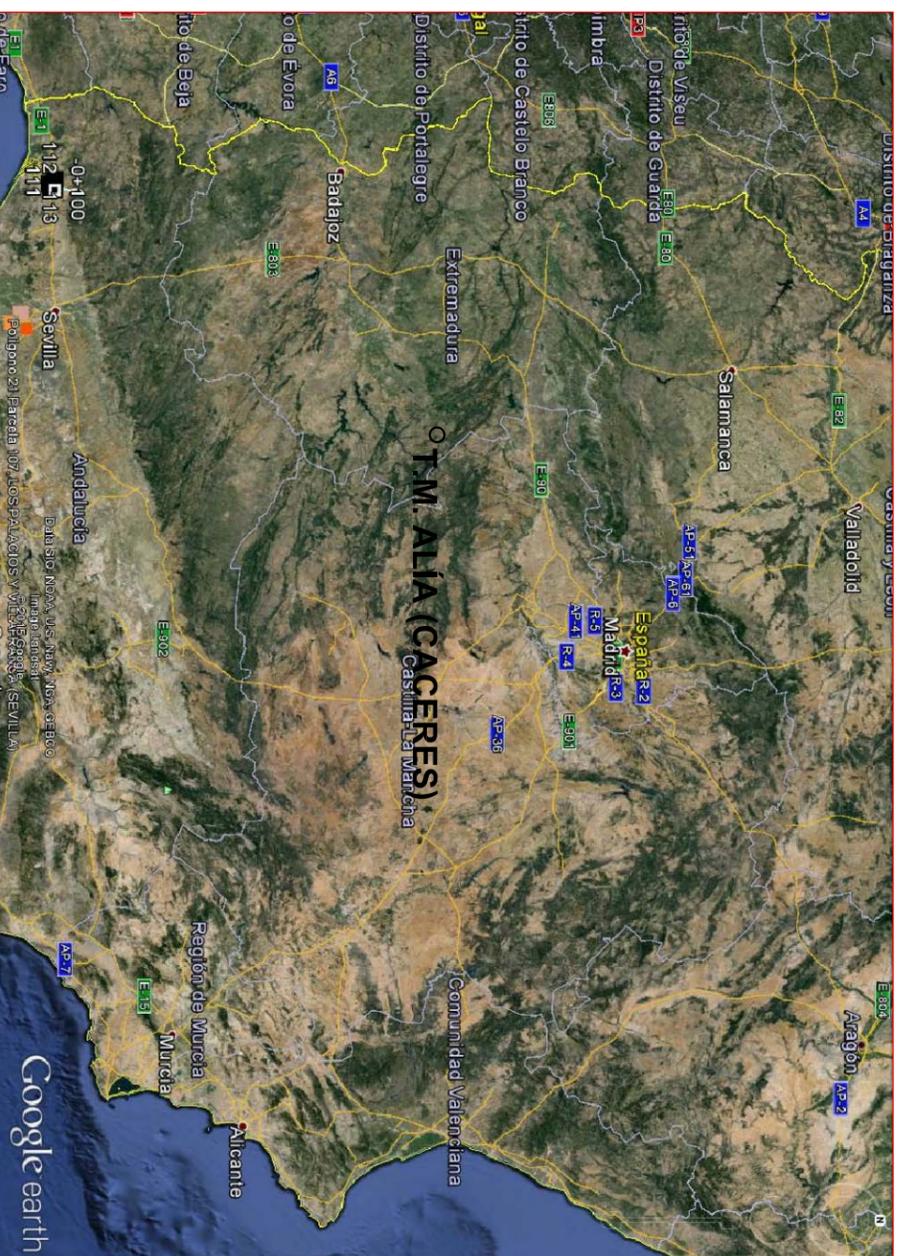

EXCMO. AYUNTAMIENTO DE ALÍA. (CÁCERES)

PROYECTO DE CONSTRUCCIÓN:
EDAR EN EL POLIGONO INDUSTRIAL "EL RODEO" EN T.M. ALÍA (CÁCERES).

AUTOR DEL PROYECTO:
FDO: ANDRÉS PÉREZ MOLINA


TITULO DE PLANO:
PLANO DE SITUACIÓN Y EMPLAZAMIENTO

ESCALA:
SIN ESCALA

Nº DE PLANO:
1

FECHA:
MAYO 2015

HOJA: 1 DE 1

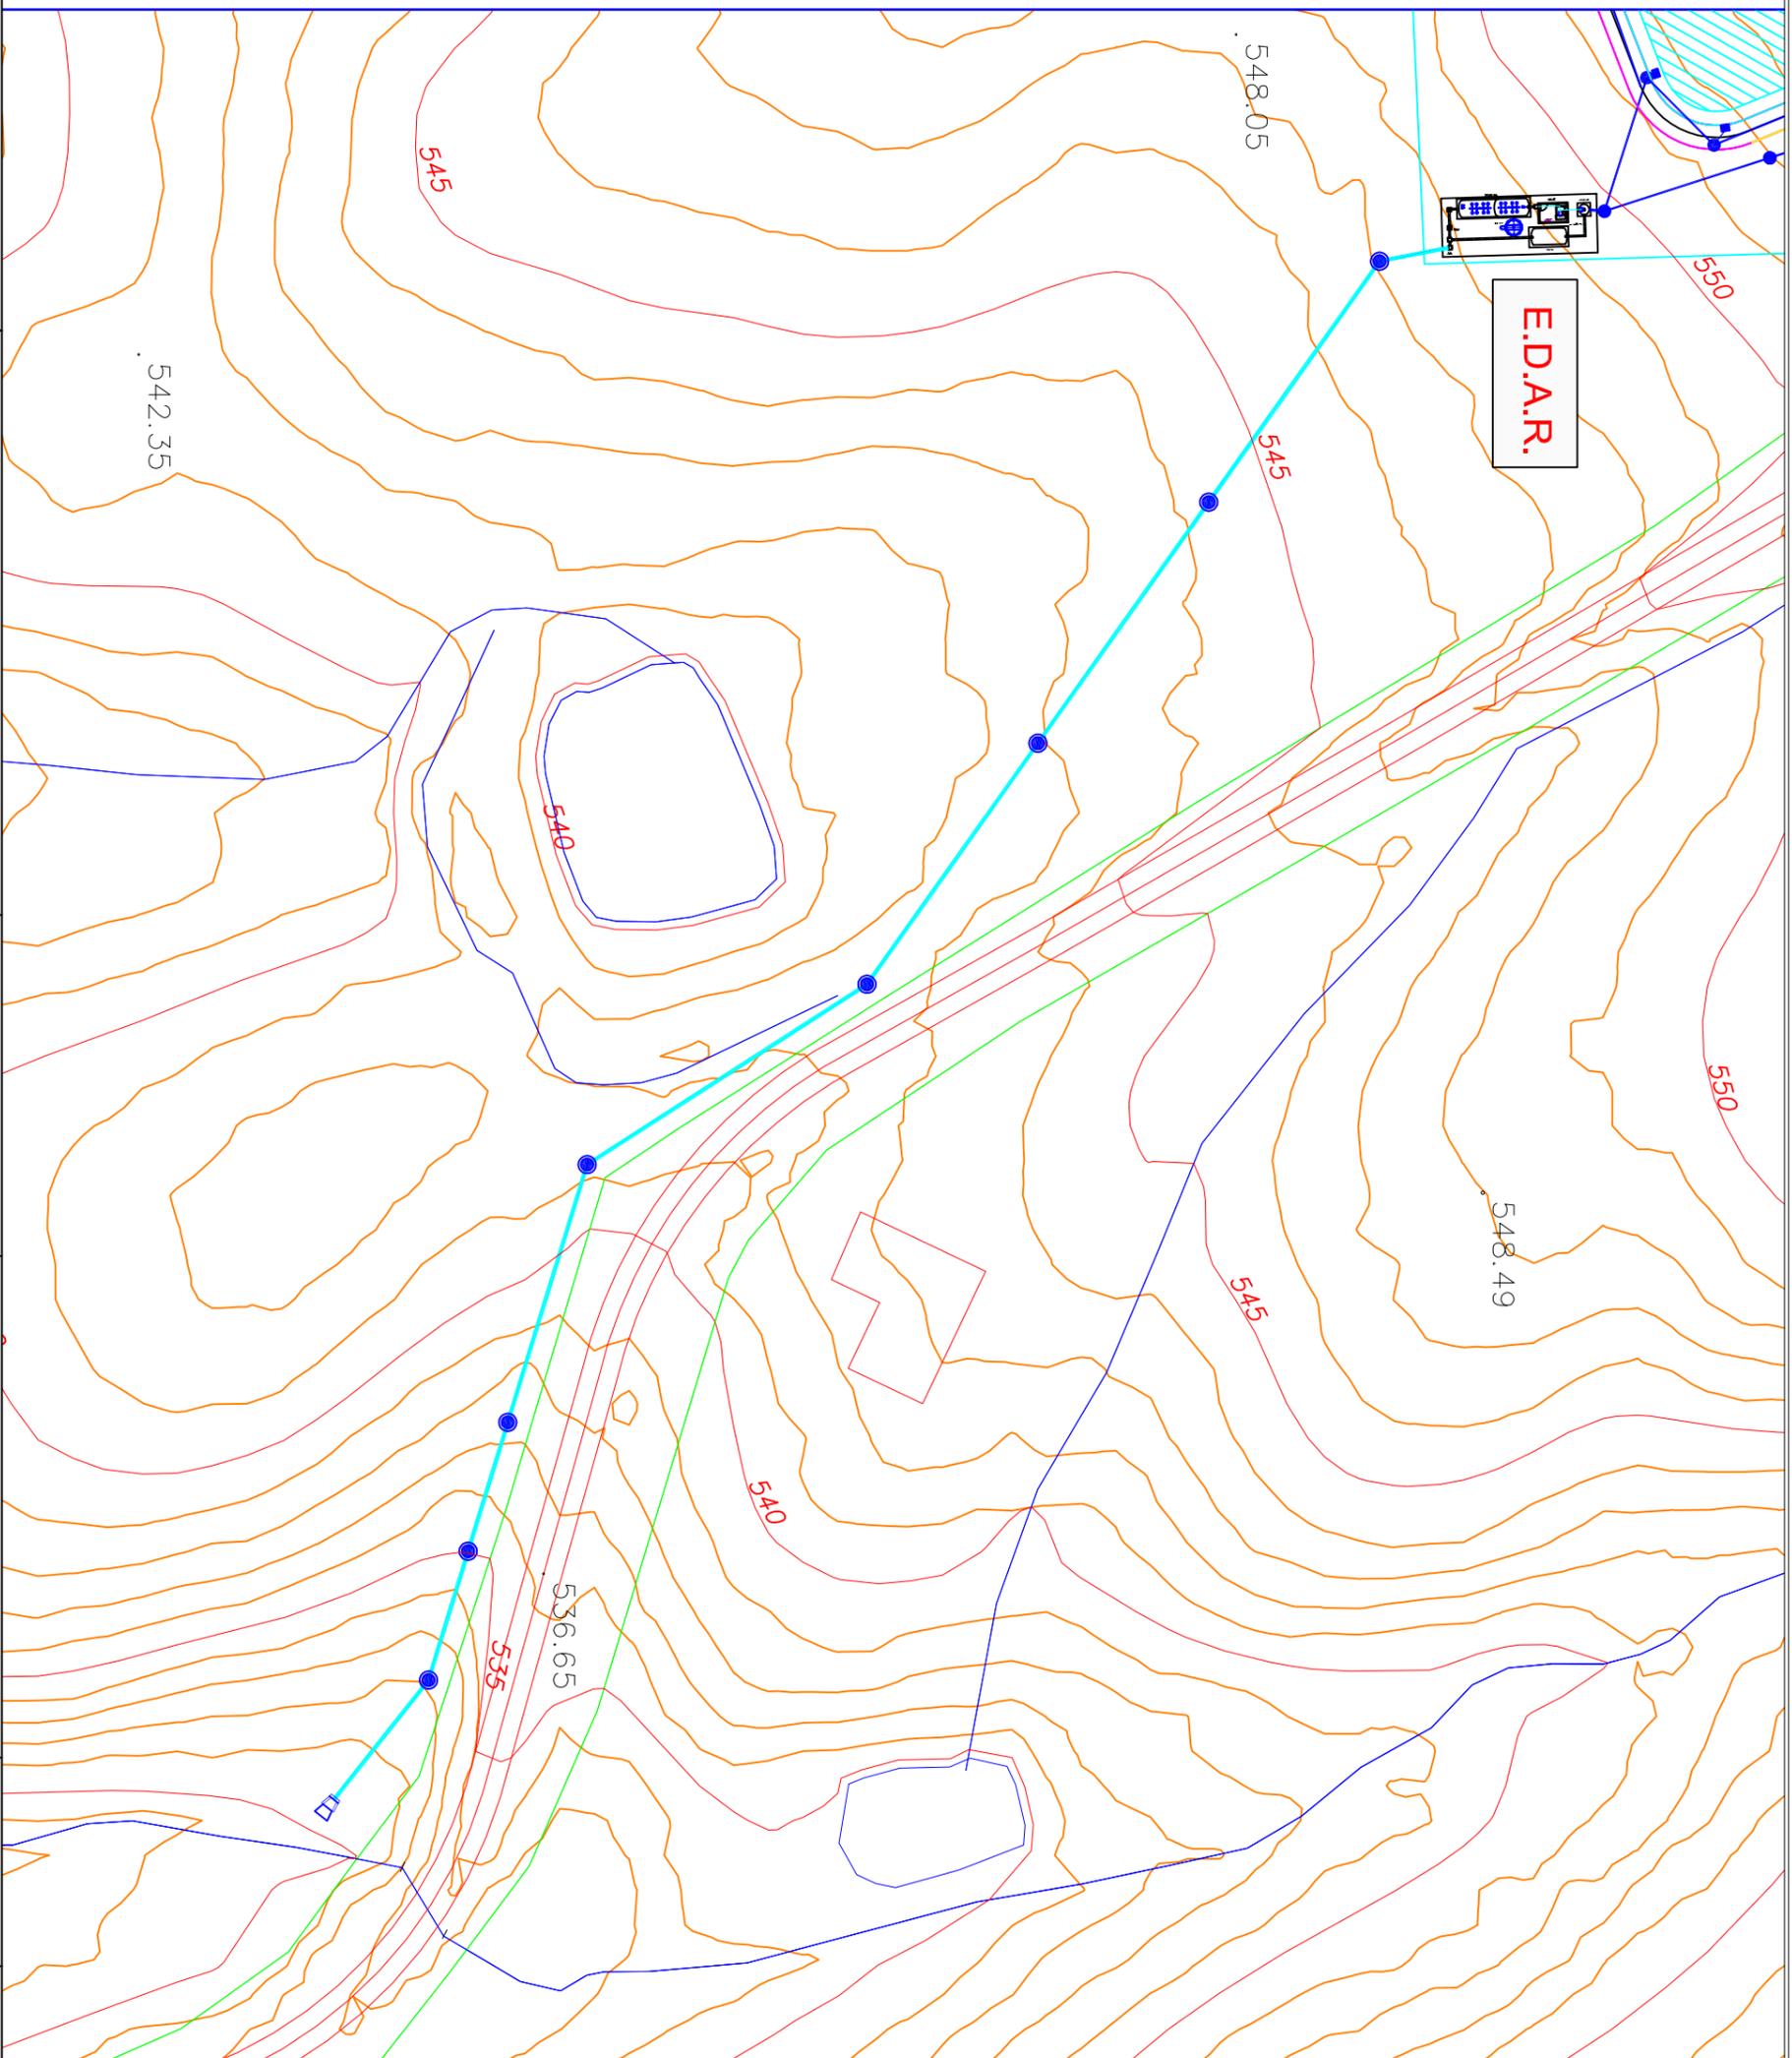

**EXCMO. AYUNTAMIENTO
DE ALÍA. (CACERES)**

PROYECTO DE CONSTRUCCIÓN:
**EDAR EN EL POLIGONO INDUSTRIAL
"EL RODEO" EN T.M. ALÍA (CÁCERES).**

AUTOR DEL PROYECTO:
FDO: ANDRES PEREZ MOLINA


TITULO DE PLANO:
PLANTA GENERAL

ESCALA:
1:1000

Nº DE PLANO:
2

FECHA:
MAYO 2015

HOJA 1 DE 1

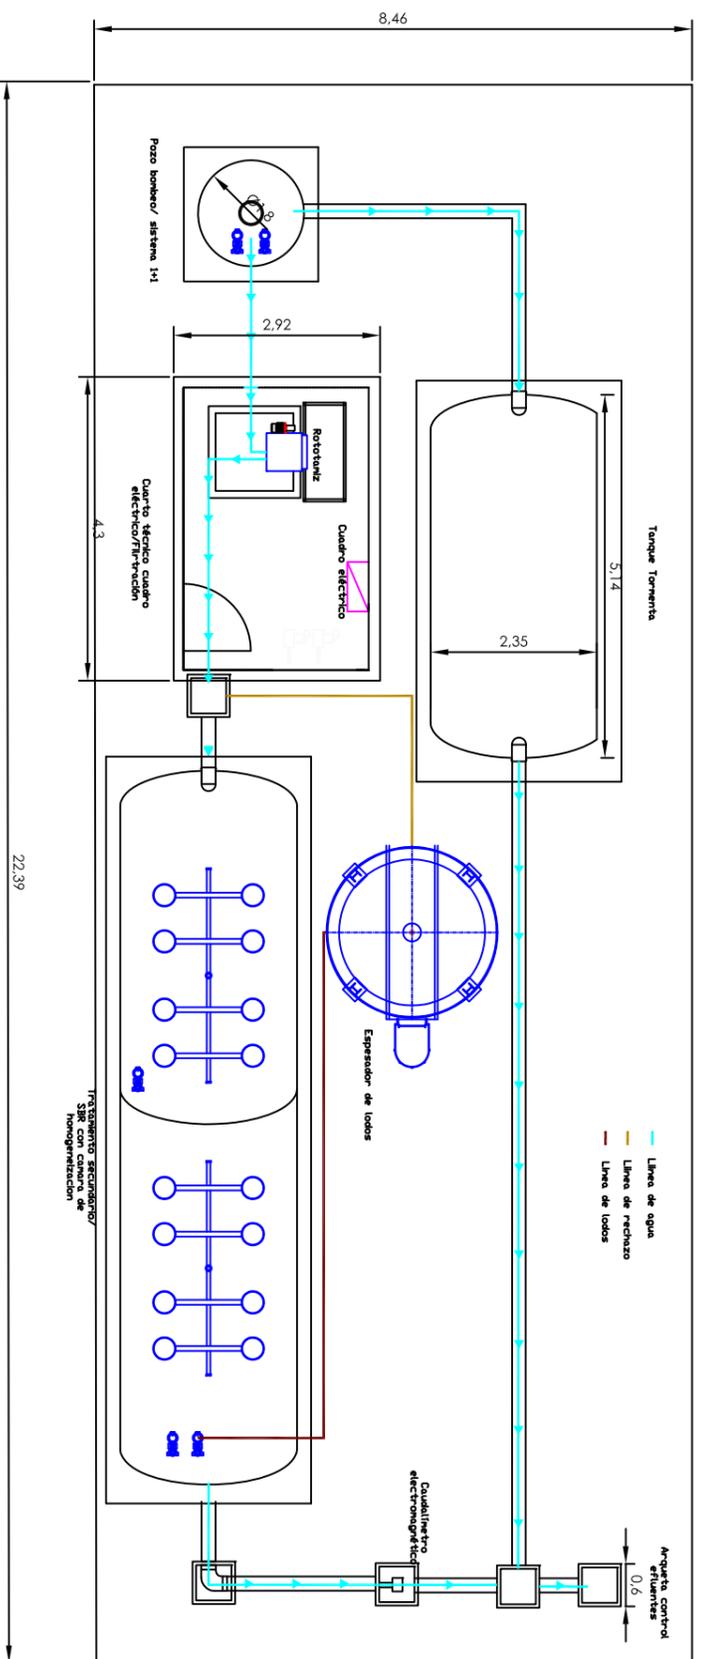

EXCMO. AYUNTAMIENTO DE ALÍA. (CACERES)

PROYECTO DE CONSTRUCCIÓN: EDAR EN EL POLIGONO INDUSTRIAL "EL RODEO" EN T.M. ALÍA (CACERES).


AUTOR DEL PROYECTO: FDO: ANDRES PEREZ MOLINA

TITULO DE PLANO: IMPLANTACION

ESCALA: 1/100

Nº DE PLANO 3
HOJA 1 DE 1

FECHA: MAYO 2015

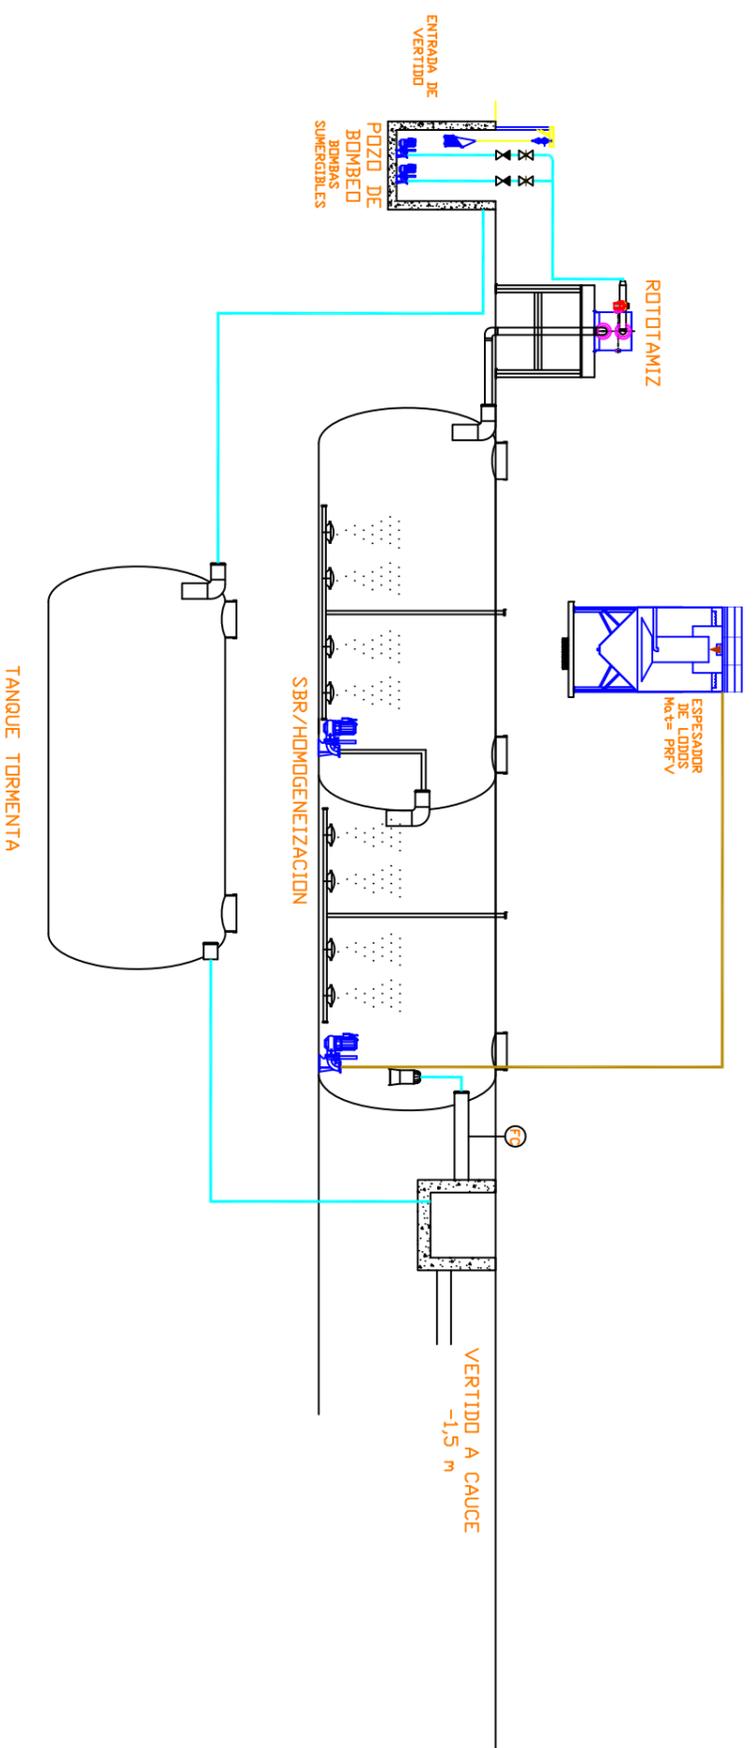

**EXCMO. AYUNTAMIENTO
DE ALÍA. (CACERES)**

PROYECTO DE CONSTRUCCIÓN:
EDAR EN EL POLIGONO INDUSTRIAL
"EL RODEO" EN T.M. ALÍA (CACERES).


AUTOR DEL PROYECTO:
FDO: ANDRES PEREZ MOLINA

TITULO DE PLANO:
ESQUEMA TRATAMIENTO EDARI

ESCALA:
1/100

Nº DE PLANO
4
HOJA 1 DE 1

FECHA:
MAYO 2015

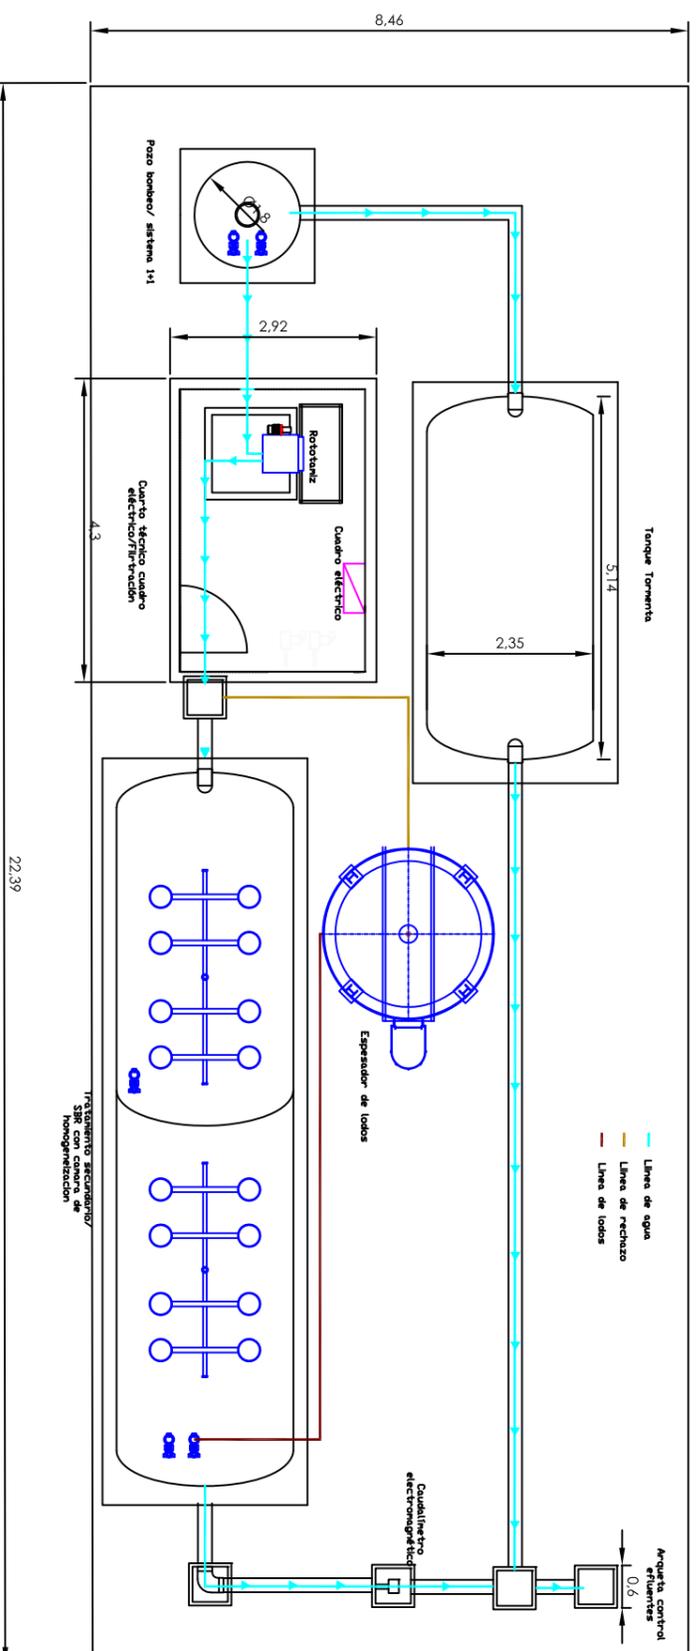

EXCMO. AYUNTAMIENTO DE ALÍA. (CACERES)

PROYECTO DE CONSTRUCCIÓN: EDAR EN EL POLIGONO INDUSTRIAL "EL RODEO" EN T.M. ALÍA (CACERES).


AUTOR DEL PROYECTO: FDO: ANDRES PEREZ MOLINA

TITULO DE PLANO: LINEA DE AGUA EDAR

ESCALA: 1/100

Nº DE PLANO 5
HOJA 1 DE 1

FECHA: MAYO 2015

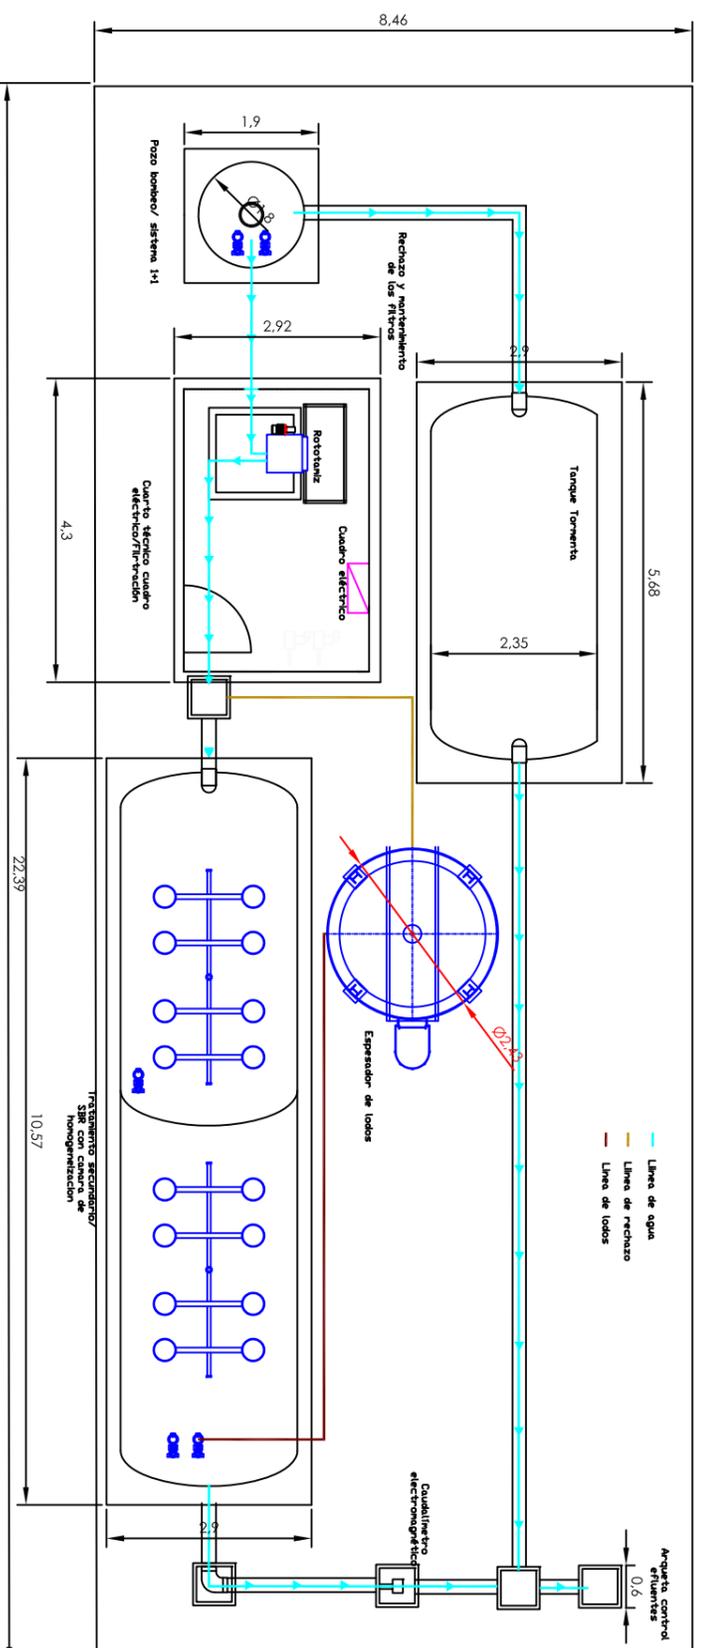

EXCMO. AYUNTAMIENTO DE ALÍA. (CACERES)

PROYECTO DE CONSTRUCCIÓN: EDAR EN EL POLIGONO INDUSTRIAL "EL RODEO" EN T.M. ALÍA (CACERES).


AUTOR DEL PROYECTO: FDO: ANDRES PEREZ MOLLA

TITULO DE PLANO: LINEA DE LODOS EDAR




ESCALA: 1/100

Nº DE PLANO: 6
HOJA 1 DE 1

FECHA: MAYO 2015

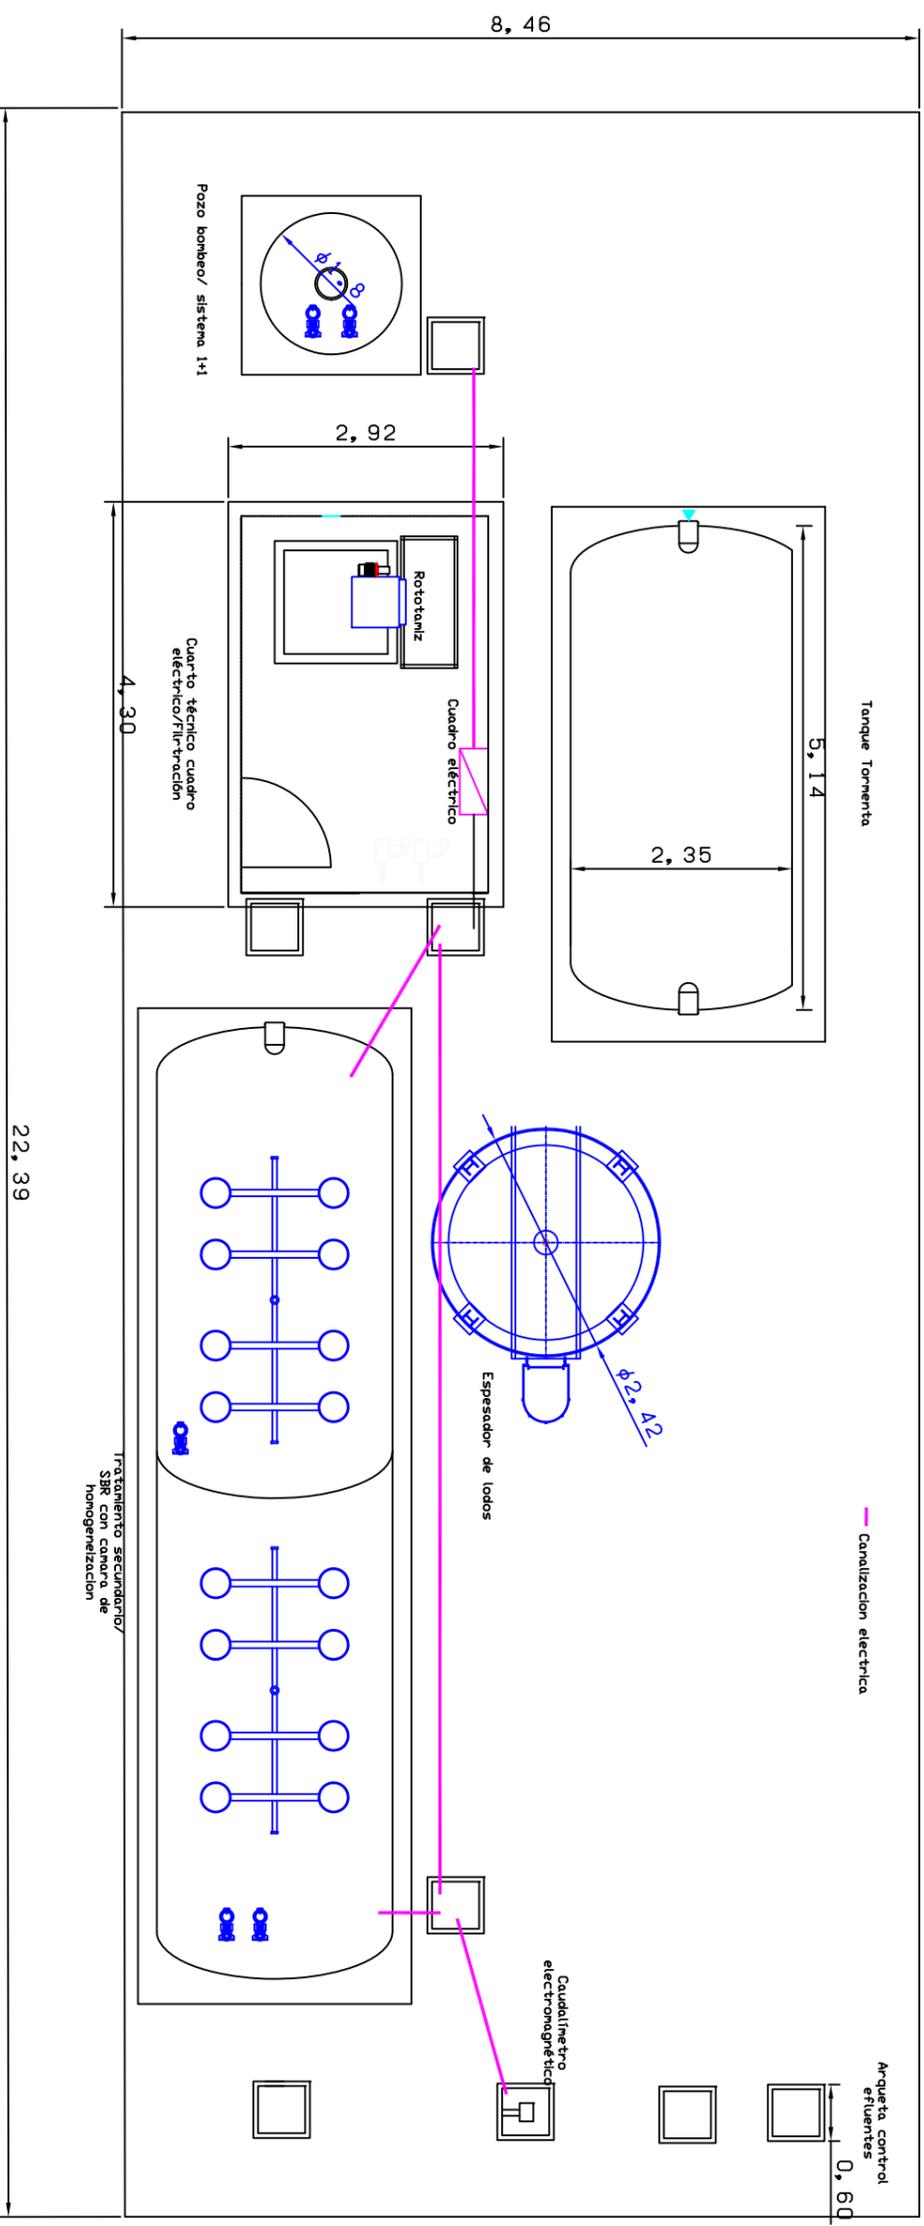


EXCMO. AYUNTAMIENTO DE ALÍA. (CACERES)	PROYECTO DE CONSTRUCCIÓN: EDAR EN EL POLIGONO INDUSTRIAL "EL RODEO" EN T.M. ALÍA (CACERES).	AUTOR DEL PROYECTO: FDO: ANDRES PEREZ MOLINA	TITULO DE PLANO: INSTALACION ELECTRICA EDAR	ESCALA: 1/100	Nº DE PLANO 7	FECHA: MAYO 2015
	DE ALÍA. (CACERES)				HOJA 1 DE 1	

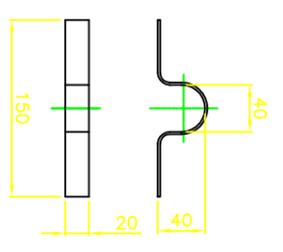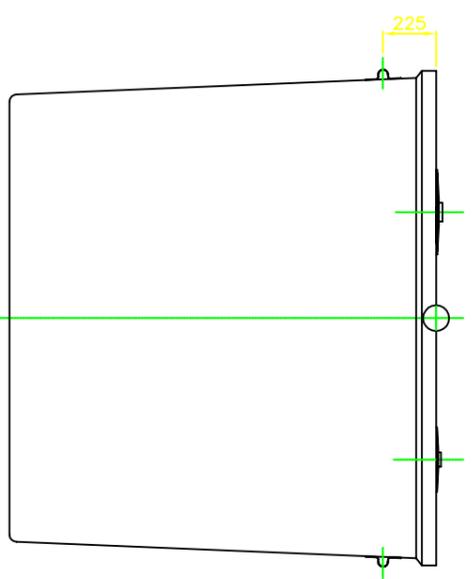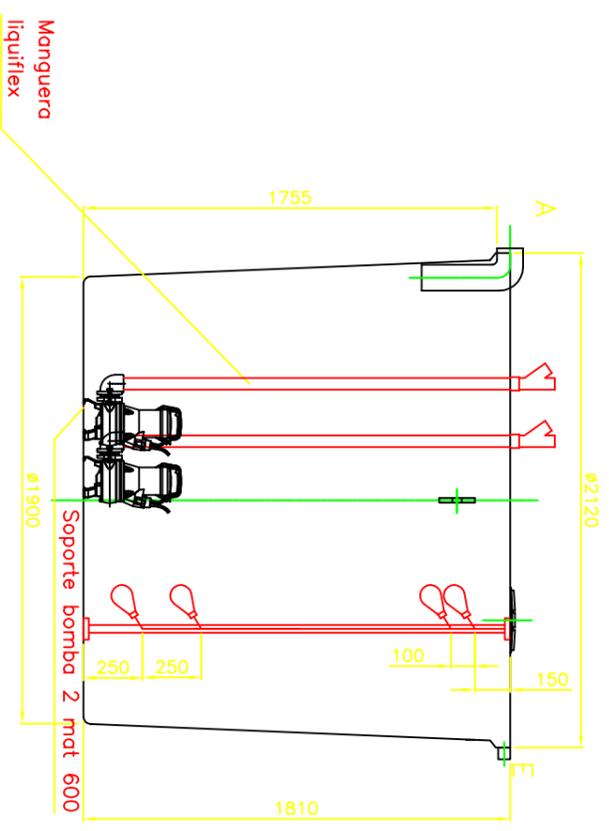

DETALLE OREJA DE ELEVACION
TIPO DE OREJAS: OMEGA


AGUAS SUCIAS

- A: CODO PVC110
- B: B. POULET. D.567
- C: B. POULET. D.270
- D: 2 VALVULAS RETENCION: 2"
- E: REBOSADERO PVC ROSCA-ENCOLAR
- F: 2 GRAPAS PARA SUJETAR CADENA
- 4 BOYAS DE NIVEL
- 2 BOMBAS DRAINEX 202M
- 1 CUADRO ELECTRICO 12.2
- 2 MANGUERAS LIQUIFLEX 2" 1,9mts.
- 2 CADENAS INOX 1,9mts.
- 4 ENTRONQUES 2"
- 4 ABRAZADERAS 2"

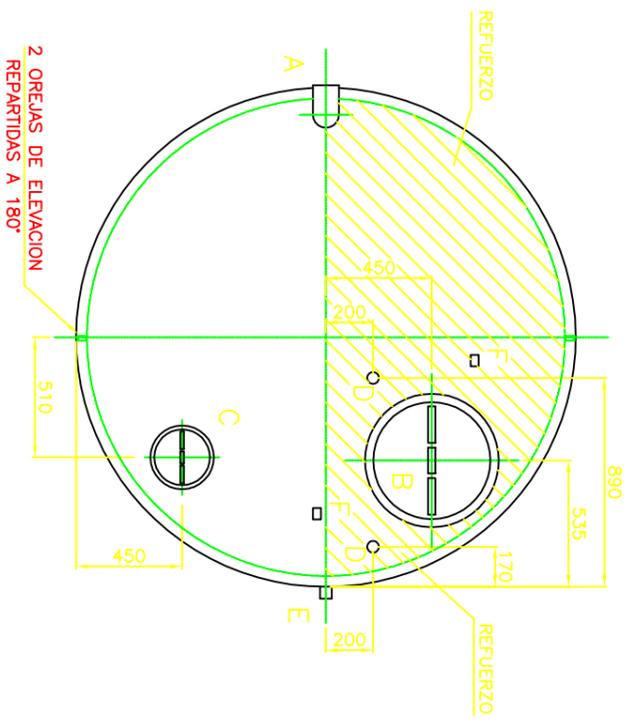




2 OREJAS DE ELEVACION
REPARTIDAS A 180°

EXCMO. AYUNTAMIENTO DE ALÍA. (CACERES)	PROYECTO DE CONSTRUCCIÓN: EDAR EN EL POLIGONO INDUSTRIAL "EL RODEO" EN T.M. ALÍA (CÁCERES).	AUTOR DEL PROYECTO: FDO: ANDRES PEREZ MOLINA	TITULO DE PLANO: POZO DE BOMBEO MYA52S	ESCALA: 1:30 DETALLE S/E	Nº DE PLANO 8	FECHA: MAYO 2015
				HOJA 1 DE 1		

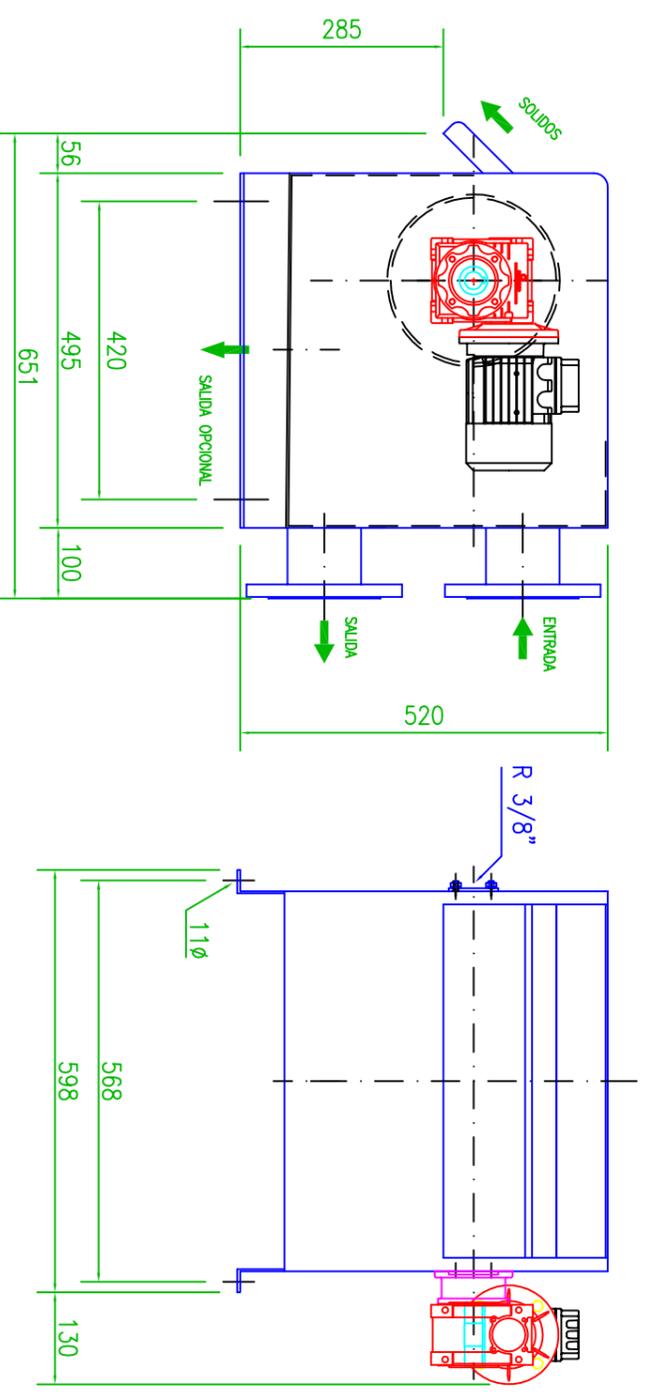

Dimensiones de proyecto sin compromiso
 Conexiones de entrada y salida a concretar

EXCMO. AYUNTAMIENTO DE ALÍA. (CACERES)		PROYECTO DE CONSTRUCCIÓN: EDAR EN EL POLIGONO INDUSTRIAL "EL RODEO" EN T.M. ALÍA (CÁCERES).		AUTOR DEL PROYECTO: FDO: ANDRES PEREZ MOLINA		TITULO DE PLANO: ROTOTAMIZ MYA2450		ESCALA: 1:10		Nº DE PLANO: 9		FECHA: MAYO 2015	
										HOJA 1		DE 1	

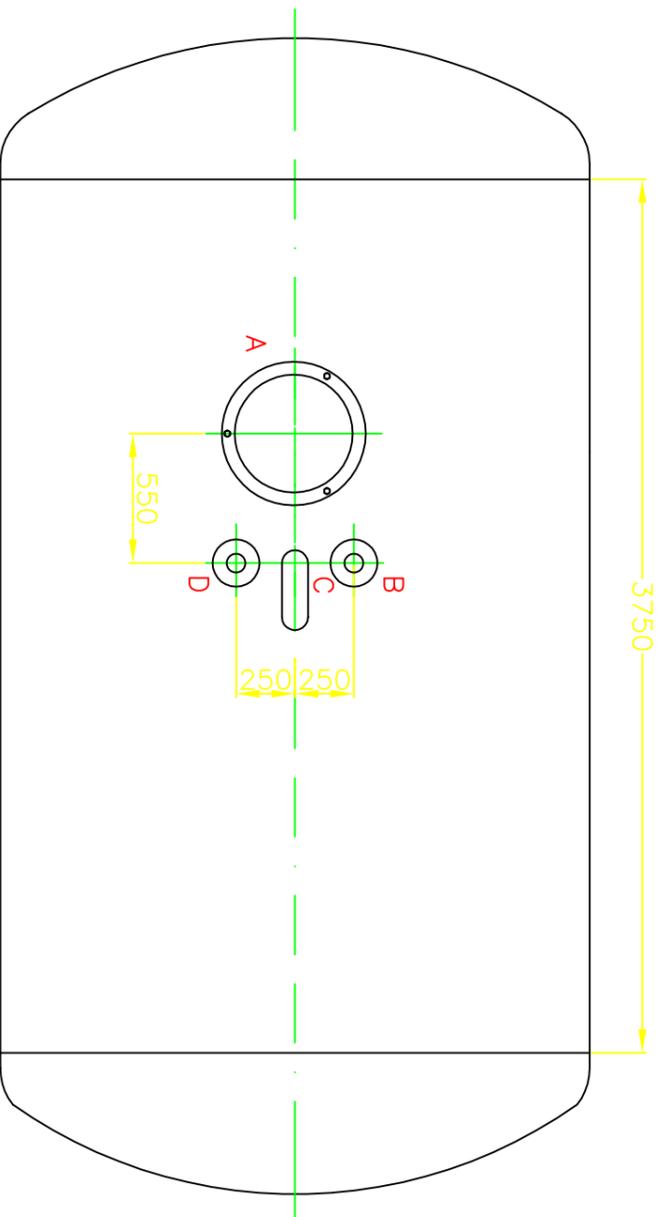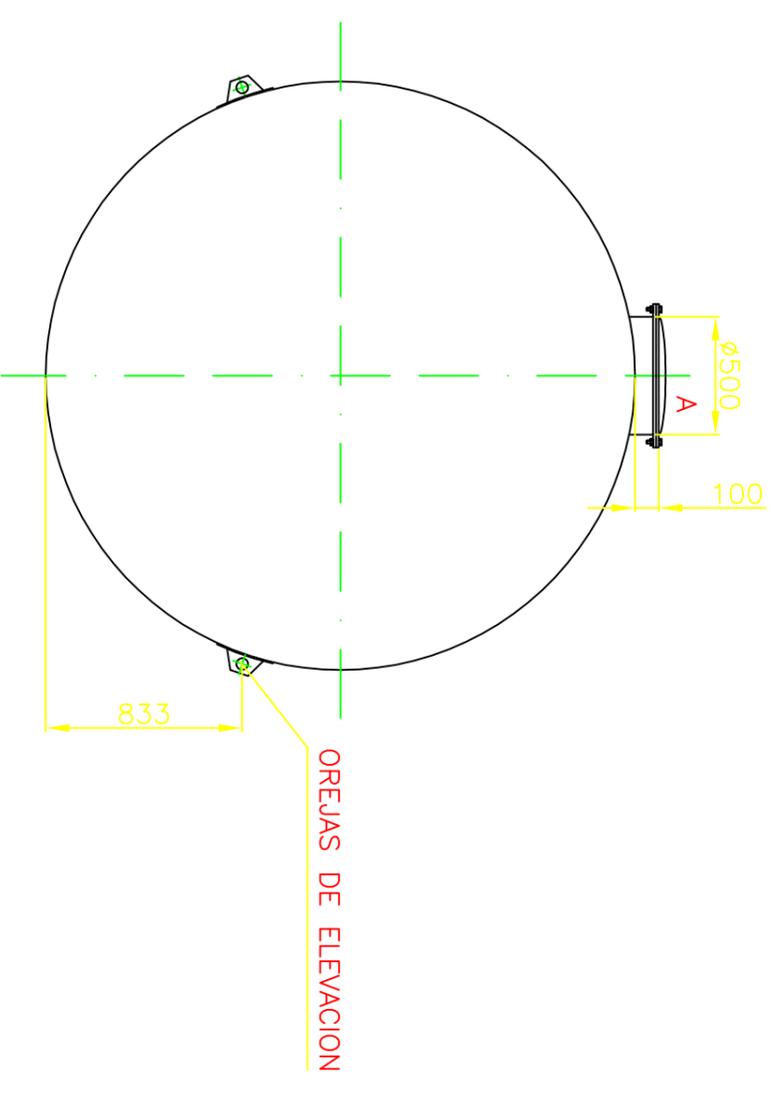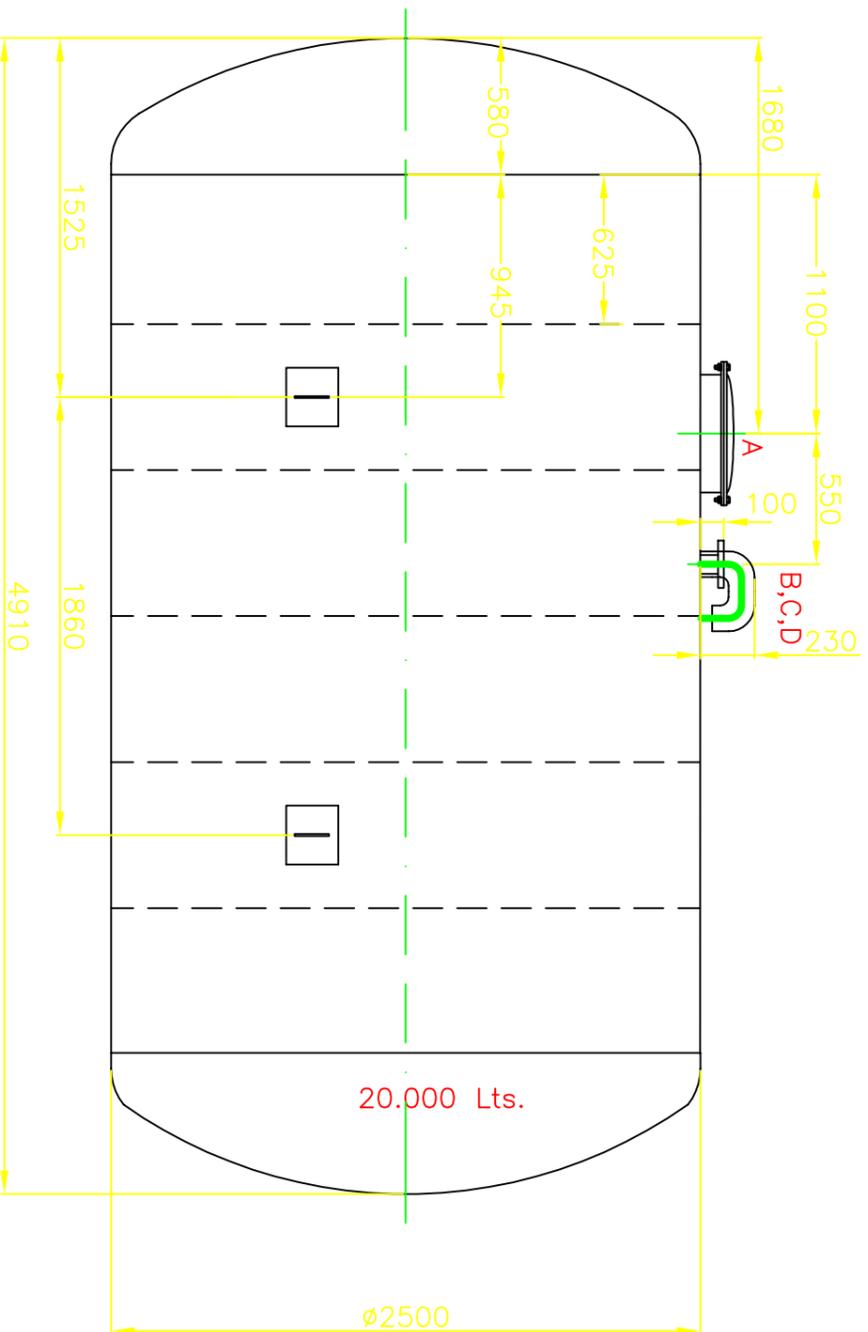


El diámetro acotado corresponde al diámetro interior.
 Debido al espesor de la cisterna y a la estructura de refuerzo de los aros, hay que sumar como máximo 100 mm. al diámetro interno.
 Los collarines de las bocas de hombre sobresalen 100 mm. de la cisterna.

CISTERNA HORIZONTAL ENTERRAR
 DIAMETRO - 2.500

PACK 2:

- A: BOCA HOMBRE P.R.F.V. DN500
- B: TUBULADURA DN 80
- C: TUBERIA PVC 110
- D: TUBULADURA DN 80

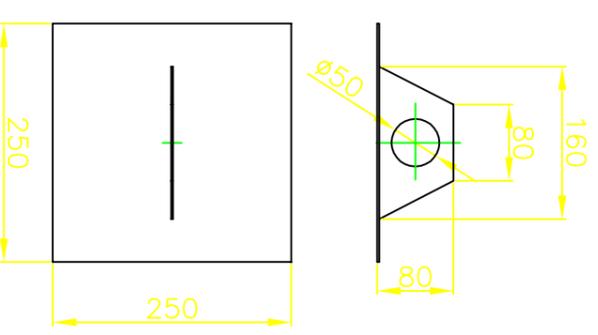

DETALLE OREJA DE ELEVACION
 MONTAJE

EXCMO. AYUNTAMIENTO
 DE ALÍA. (CACERES)

PROYECTO DE CONSTRUCCIÓN:
 EDAR EN EL POLIGONO INDUSTRIAL
 "EL RODEO" EN T.M. ALÍA (CÁCERES).


AUTOR DEL PROYECTO:
 FDO: ANDRES PEREZ MOLINA

TITULO DE PLANO:
 TANQUE DE TORMENTAS TT20

ESCALA:
 1:30

Nº DE PLANO:
 10
 HOJA 1 DE 1

FECHA:
 MAYO 2015

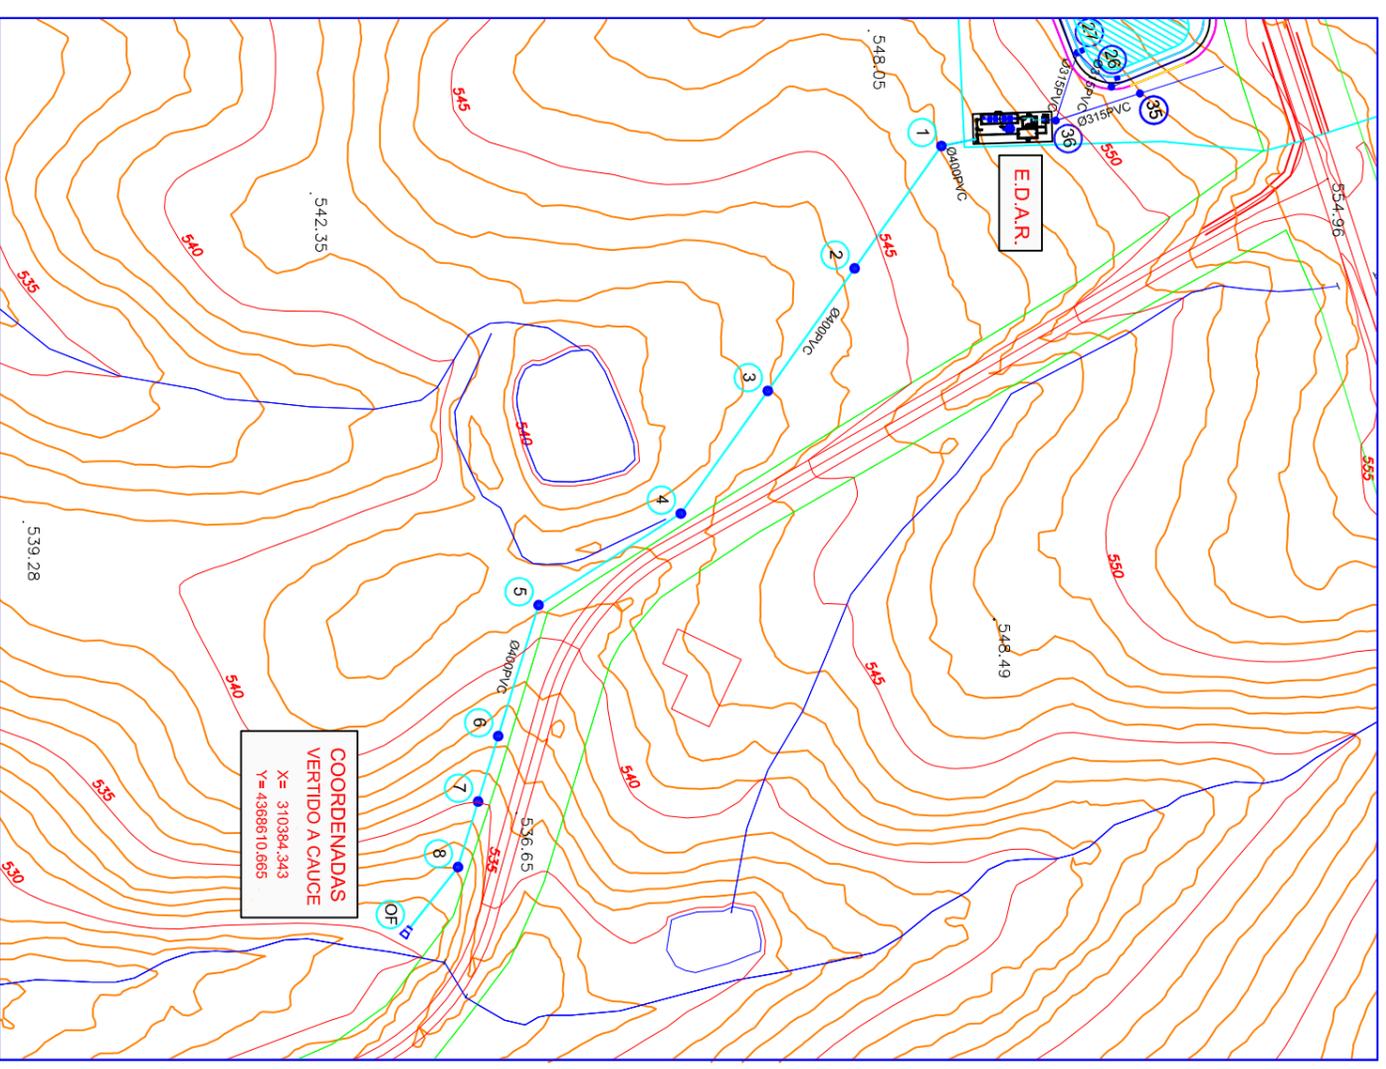

EXCMO. AYUNTAMIENTO DE ALÍA. (CACERES)

PROYECTO DE CONSTRUCCIÓN:
EDAR EN EL POLIGONO INDUSTRIAL "EL RODEO" EN T.M. ALÍA (CÁCERES).

AUTOR DEL PROYECTO:
FDO: ANDRES PEREZ MOLINA


TITULO DE PLANO:
PLANTA DEL COLECTOR


ESCALA:
1:2000

Nº DE PLANO:
12


FECHA:
MAYO 2015

HOJA 1 DE 1


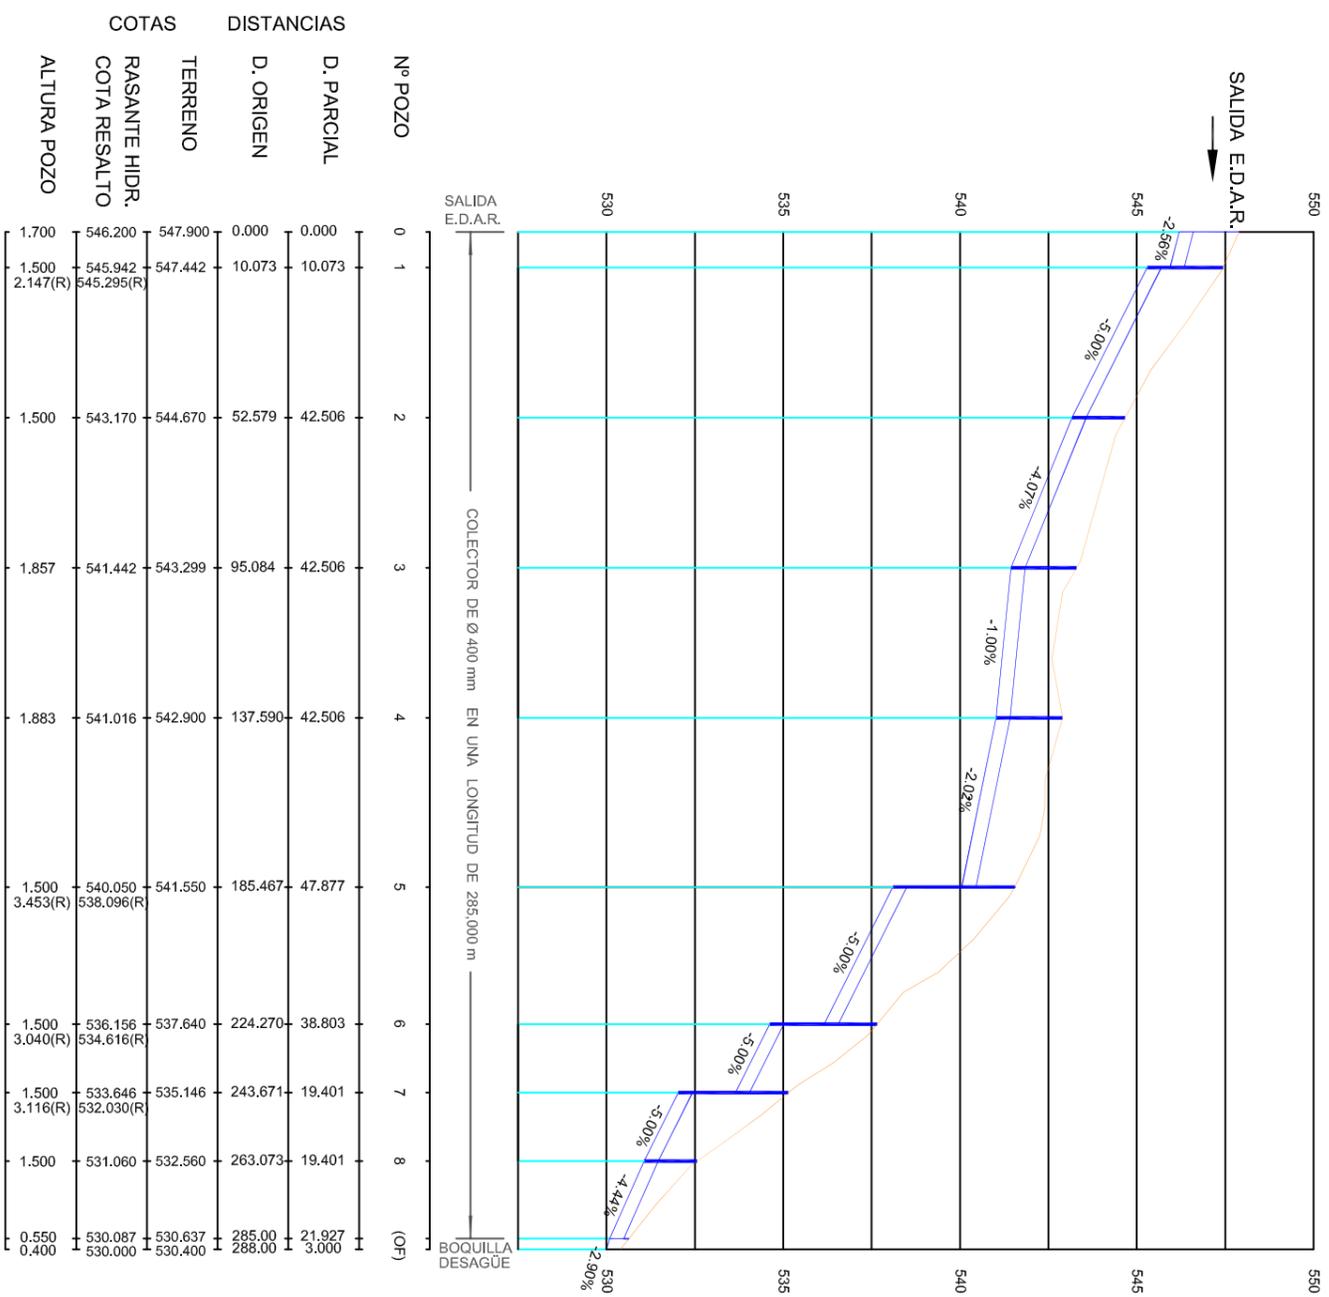


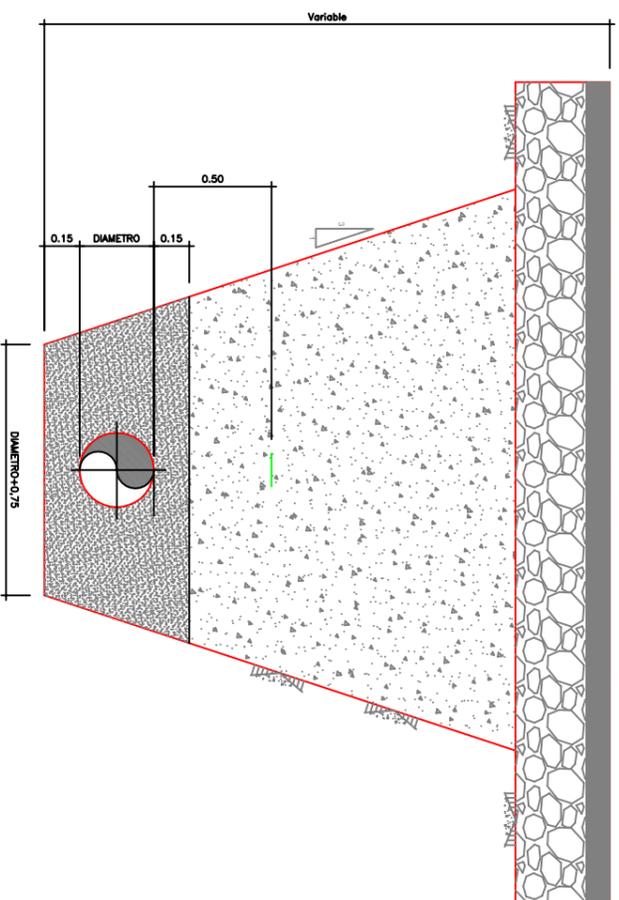

SECCIÓN TIPO DE ZANJA
Escala= 1/30

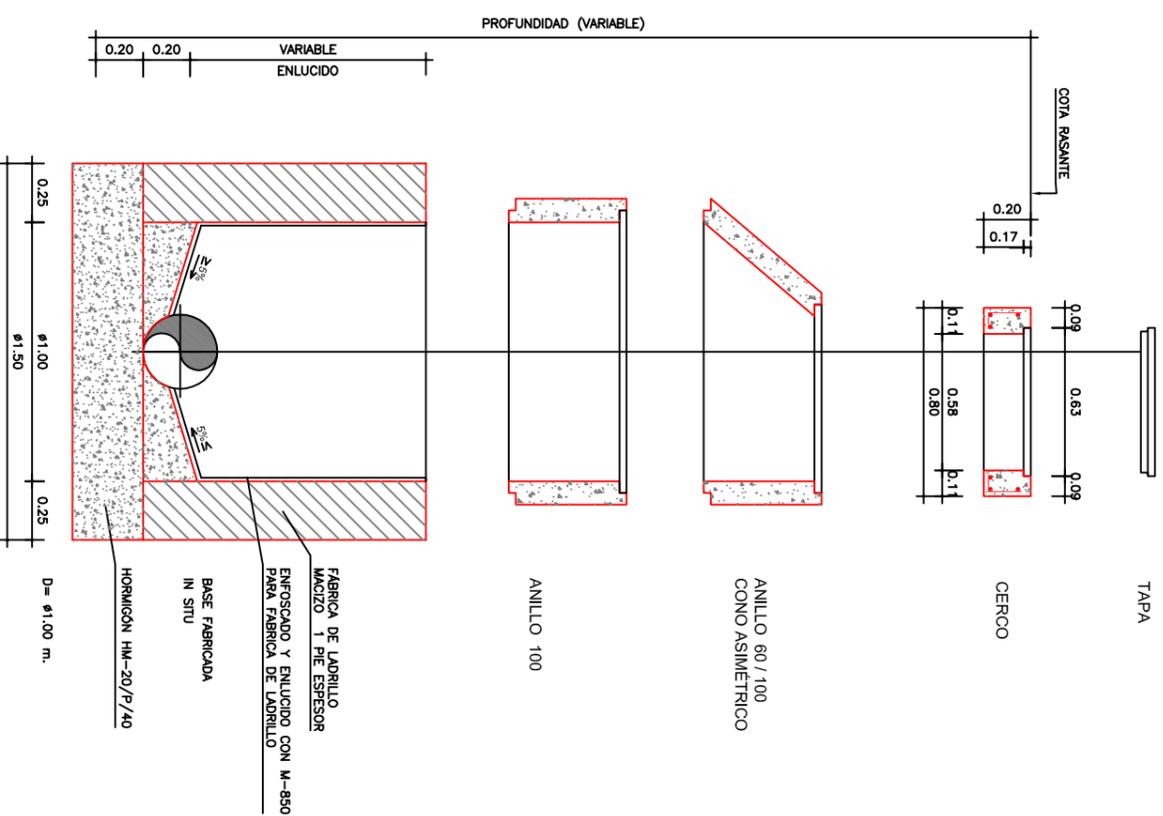

DETALLE COMPOSICIÓN POZO DE REGISTRO PREFABRICADO
Escala= 1/30

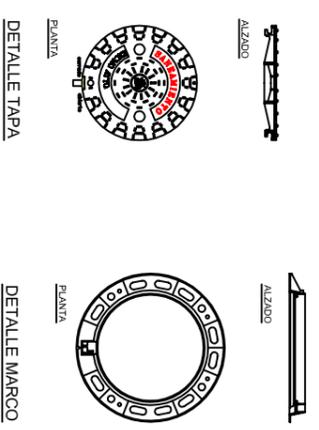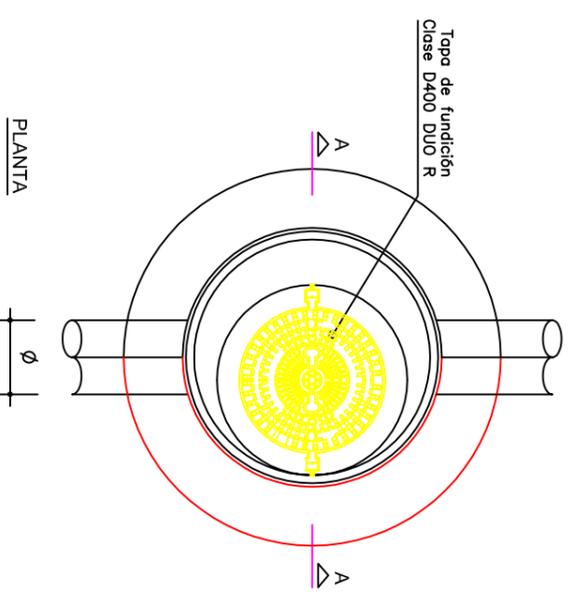

EXCMO. AYUNTAMIENTO DE ALÍA (CÁCERES)

PROYECTO DE CONSTRUCCIÓN: EDAR EN EL POLIGONO INDUSTRIAL "EL RODEO" EN T.M. ALÍA (CÁCERES).

AUTOR DEL PROYECTO: FDO: ANDRÉS PÉREZ MOLINA

TÍTULO DE PLANO: DETALLES DE SANIAMIENTO

ESCALA: 1:30

Nº DE PLANO: 14

HOJA 1 DE 1

FECHA: MAYO 2015